


M 1:5 000

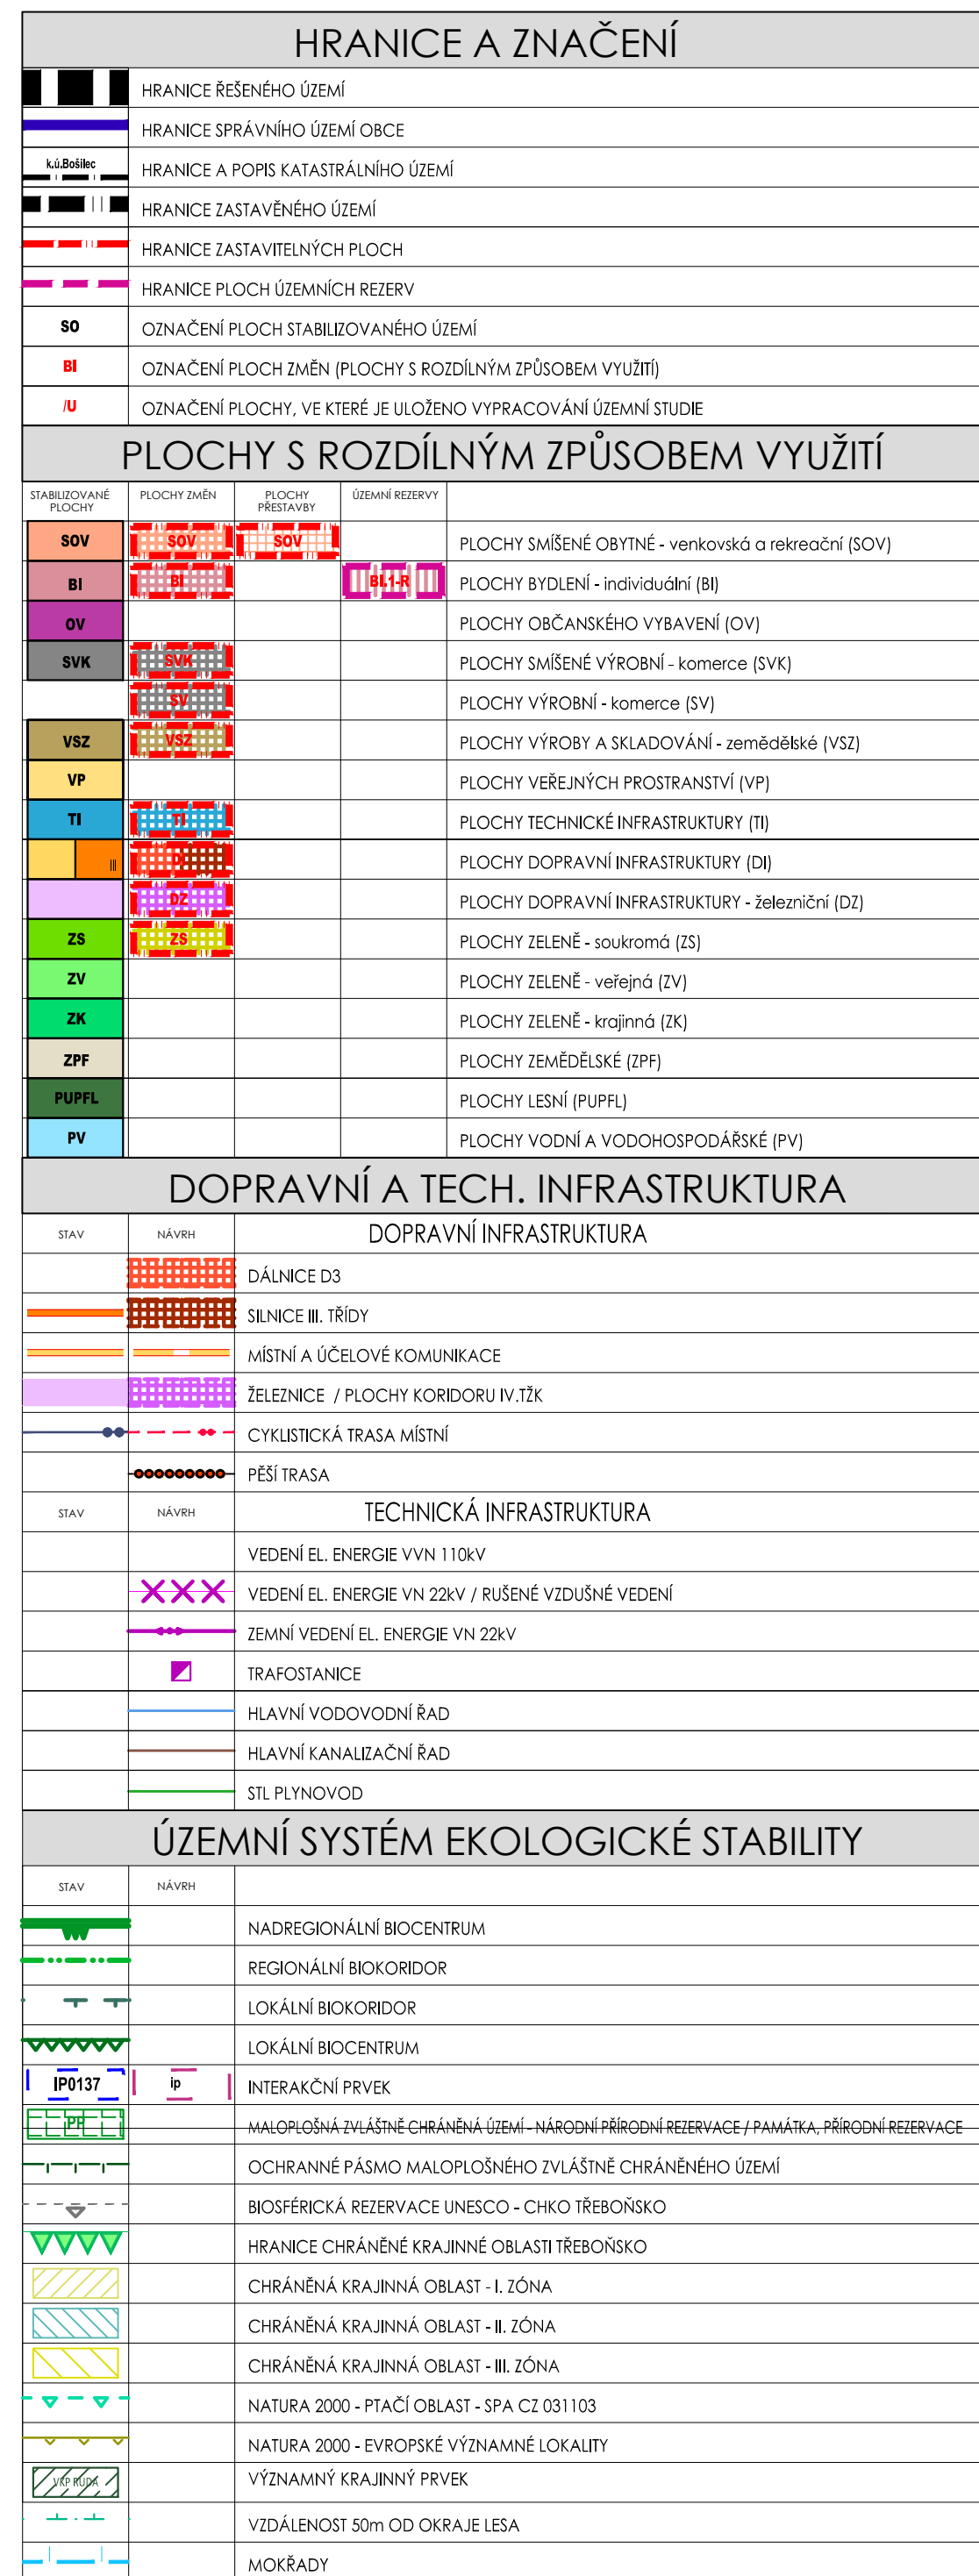

ZÁZNAM O ÚČINNOSTI	
Vydávající správní orgán: Zastupitelstvo obce Bošilec	Datum nabytí účinnosti:
Oprávněná úřední osoba pořizovatele jméno a příjmení: Ing. Luboš Ladiša	Otisk úředního razítka pořizovatele
funkce: vedoucí odboru územního plánování Městského úřadu města Bošilec podpis:	

