


ZADÁNÍ ZMĚNA Č.3 ÚPO DOLNÍ BUKOVSKO VÝKRES LIMITŮ

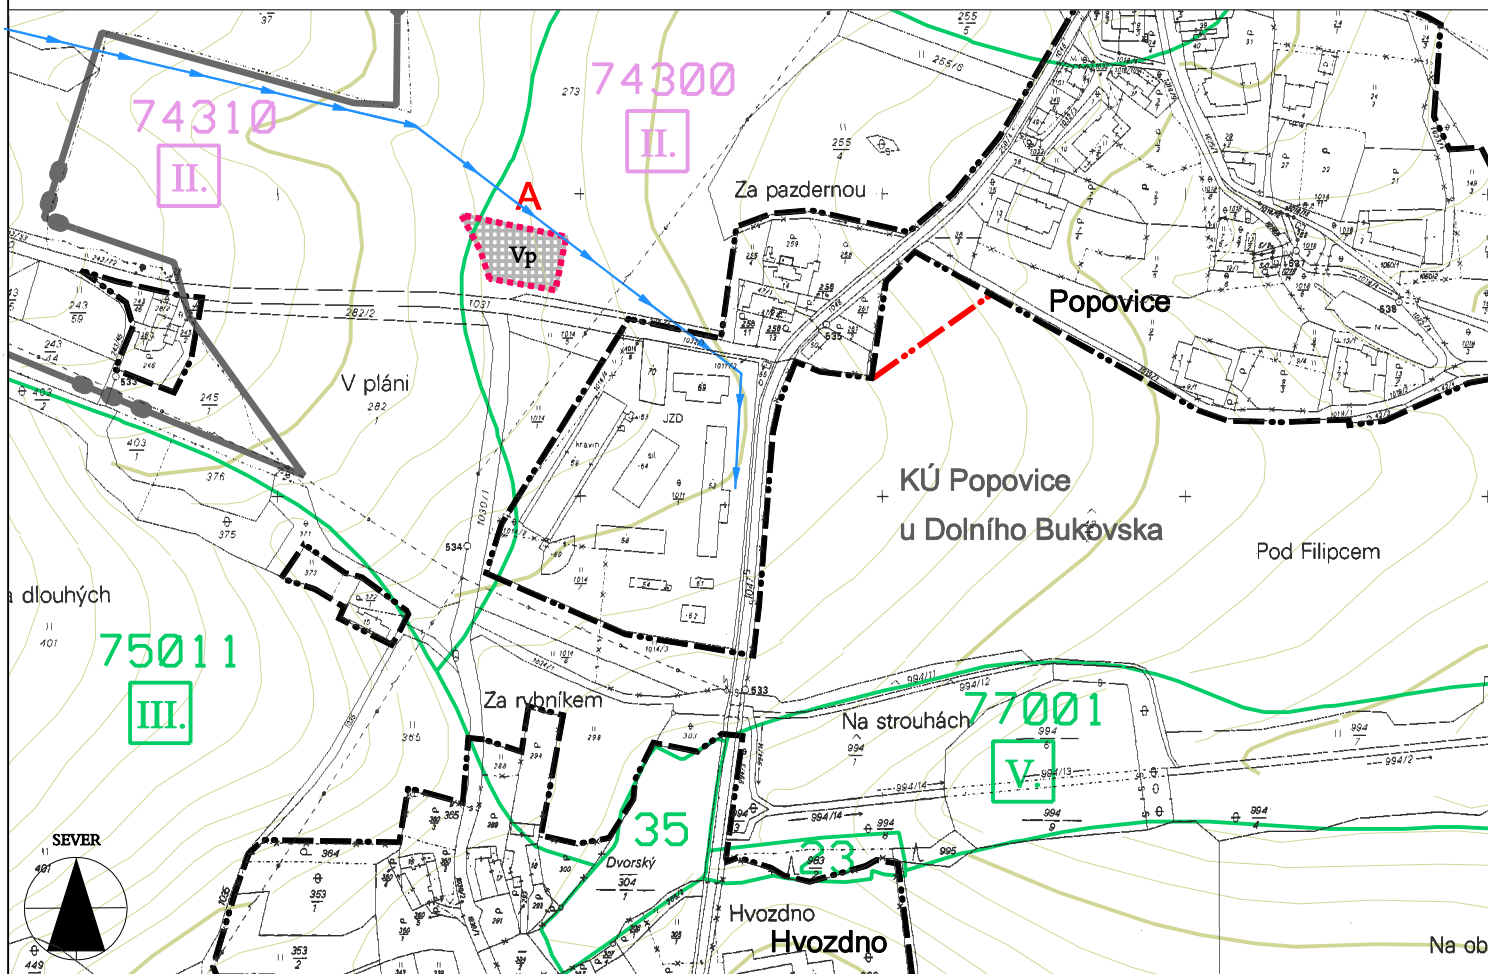

HRANICE, ZNAČENÍ

	hranice katastrálního území
	hranice zastavěného území (převzatá z územního plánu obce)
	schválené hranice zastavitelných ploch (z územního plánu obce a změny č.1 ÚPO)
	hranice území řešeného změnou č.3 ÚPO
	území pro výrobu a podnikání - návrh
	označení plochy změny č.3 ÚPO
	hranice BPEJ

LIMITY VYUŽITÍ ÚZEMÍ

	vodovod včetně ochranného pásma
	II. třída ochrany ZPF plocha se nachází v CHOPAV Třeboňská pánev

A: PK: 263/2 (orná půda, 2726 m², jen část parcely cca 1250 m²)
vlastník František Řehoř
PK: 276/2 (orná půda, 2277 m², jen část parcely cca 850 m²)
vlastník Hana Řehořová

<p>Boleslavova 30, tel:387413480 370 06 ČESKÉ BUDĚJOVICE</p>	VEDOUcí PROJEKTANT: ING.ARCH. Š. ŤUKALOVÁ	ZODPOVĚDNÝ PROJEKTANT: ING.ARCH. Š. ŤUKALOVÁ	KRESLIL: ING. J. HASALÍKOVÁ	
	INVESTOR: MĚSTYS DOLNÍ BUKOVSKO	MÍSTO: POPOVICE		
	DATUM: II/2011	MĚRÍTKO: 1:5 000	STUPEŇ: ZADÁNÍ	PARÉ Č.
	AKCE: ZMĚNA Č. 3 ÚPO DOLNÍ BUKOVSKO			
	OBSAH: VÝKRES LIMITŮ			VÝKRES Č.: 1A