


ZADÁNÍ ZMĚNA Č.3 ÚPO DOLNÍ BUKOVSKO VÝKRES LIMITŮ

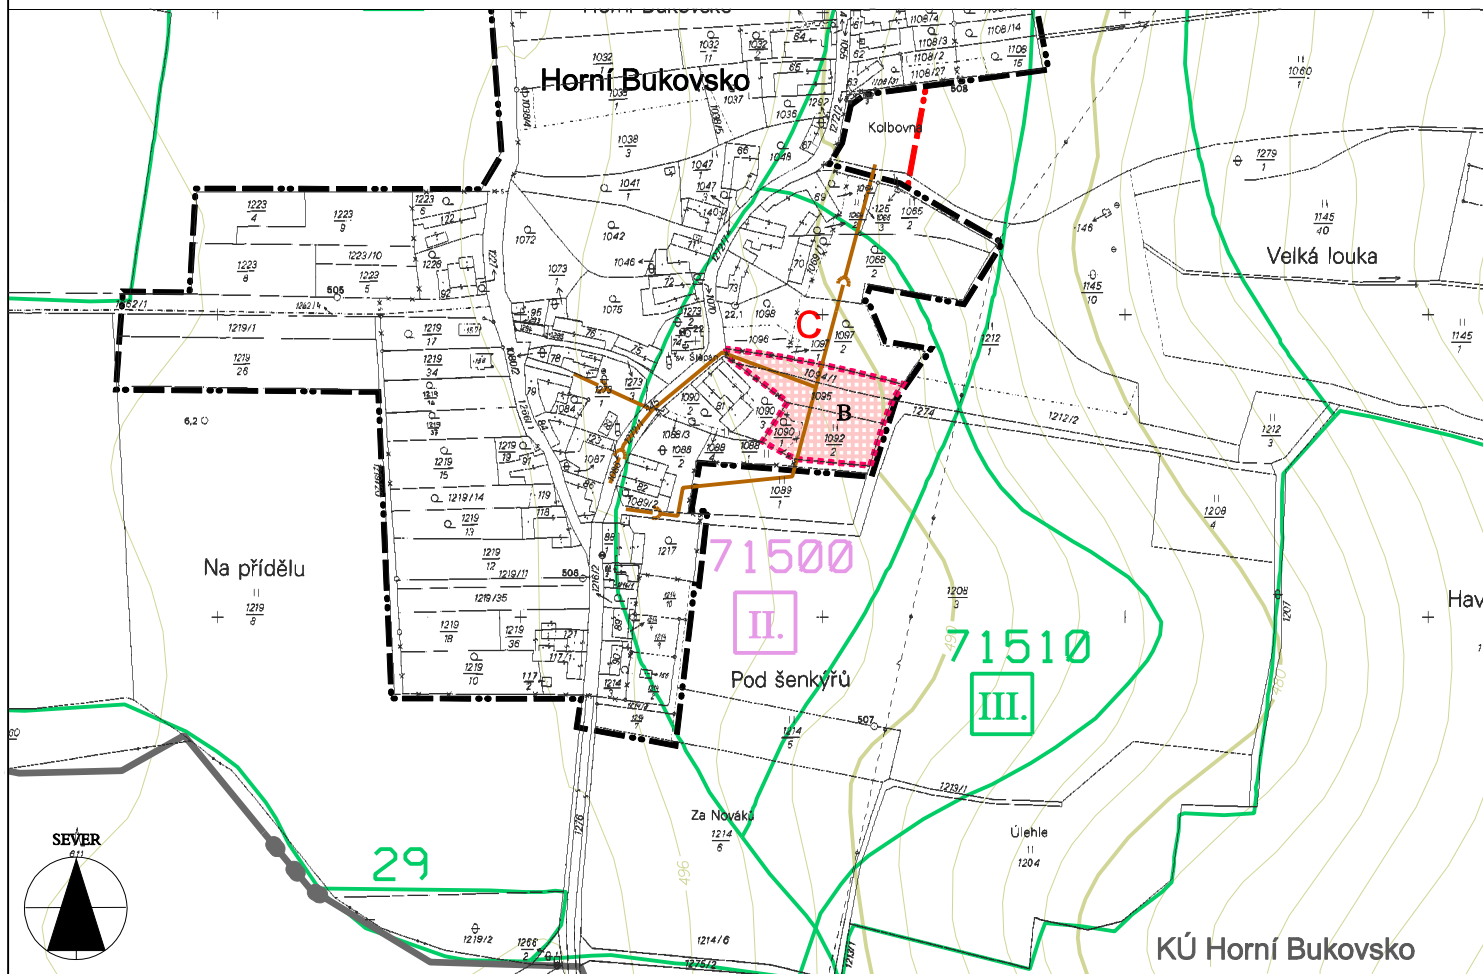

HRANICE, ZNAČENÍ

	hranice katastrálního území
	hranice zastavěného území (převzatá z územního plánu obce)
	schválené hranice zastavitelných ploch (z územního plánu obce a změny č.1 ÚPO)
	hranice území řešeného změnou č.3 ÚPO
	území obytné - návrh
	označení plochy změny č.3 ÚPO
	hranice BPEJ

LIMITY VYUŽITÍ ÚZEMÍ

	kanalizace včetně ochranného pásma
	II. třída ochrany ZPF plocha se nachází v CHOPAV Třeboňská pánev

C: KN: 1090/1 (zahrada, 404 m²)
KN: 1092/2 (TTP, 1852 m²)
KN: 1094/1 (orná půda, 1273 m²)
KN: 1095 (orná půda, 1492 m²)
vlastník Eva Primová

urbanisticko
architektonická

Boleslavova 30, tel:387413480
370 06 ČESKÉ BUDĚJOVICE

VEDOUcí PROJEKTANT: ING.ARCH. Š. ŤUKALOVÁ	ZODPOVĚDNÝ PROJEKTANT: ING.ARCH. Š. ŤUKALOVÁ	KRESLIL: ING. J. HASALÍKOVÁ
INVESTOR: MĚSTYS DOLNÍ BUKOVSKO	MÍSTO: HORNÍ BUKOVSKO	
DATUM: II/2011	MĚRÍTKO: 1:5 000	STUPEŇ: ZADÁNÍ
AKCE: ZMĚNA Č. 3 ÚPO DOLNÍ BUKOVSKO		PARÉ Č.
OBSAH: VÝKRES LIMITŮ		VÝKRES Č.: 1C