

LEGENDA

HRANICE A ZNAČENÍ		
	HRANICE ŘEŠENÉHO ÚZEMÍ	
	HRANICE A POPIS SPRÁVNÍHO ÚZEMÍ OBCE S ROZŠÍŘENOU PŮSOBNOSTÍ	
	HRANICE SPRÁVNÍHO ÚZEMÍ OBCE	
	HRANICE A POPIS KATASTRÁLNÍHO ÚZEMÍ	
OCHRANA PAMÁTEK		
	NÁRODNÍ KULTURNÍ PAMÁTKA	
	NEMOVITÁ KULTURNÍ PAMÁTKA	
	VESNICKÁ PAMÁTKOVÁ REZERVACE	
	VESNICKÁ PAMÁTKOVÁ ZÓNA	
OCHRANA PODZEMNÍCH A POVRCHOVÝCH VODNÍCH ZDROJŮ		
	CHRÁNĚNÁ OBLAST PŘIROZENÉ AKUMULACE VOD (CHOPAV)	
	OCHRANNÉ PÁSMO VODNÍHO ZDROJE II. STUPNĚ - VNITŘNÍ	
	OCHRANNÉ PÁSMO VODNÍHO ZDROJE II. STUPNĚ - VNĚJŠÍ	
DOPRAVNÍ INFRASTRUKTURA		
STAV	NÁVRH	ÚZEMNÍ REZERVA
		KORIDOR DÁLNICE D3 DLE ÚPD
		SILNICE I. TŘÍDY DLE ÚPD
		SILNICE II. TŘÍDY/KORIDOR SILNICE DLE ÚPD
		KORIDOR IV.TŽK DLE ÚPD
		ŽELEZNICE
		CYKLISTICKÁ TRASA DÁLKOVÁ / REGIONÁLNÍ / EUROVELO 7
EL. ENERGETIKA A SPOJE		
STAV	NÁVRH	
		VENKOVNÍ VEDENÍ VVN - 400 kV
		VENKOVNÍ VEDENÍ VVN - 110 kV
		ZÓNA HAVARIJNÍHO PLÁNOVÁNÍ JADERNÉ ELEKTRÁRNY (13KM)
		RADIOVÉ SMĚROVÉ SPOJE
		OCHRANNÉ PÁSMO ELEKTRONICKÉHO KOMUNIKAČNÍHO ZAŘÍZENÍ ČR - MO
ZÁSOBOVÁNÍ VODOU		
STAV	NÁVRH	
		VODOVODNÍ ŘAD/KORIDOR PRO VODOVOD DLE ÚPD
		KANALIZAČNÍ ŘAD
		VODOJEM
		VYHLÁŠENÉ ZÁPLAVOVÉ ÚZEMÍ
		ČISTÍRNA ODPADNÍCH VOD
ZÁSOBOVÁNÍ PLYNEM A TEPEM		
STAV	NÁVRH	
		KORIDOR PRO VTL PLYNOVOD ŠEVĚTÍN - HOŠÍN DLE ÚPD
		PLYNOVOD VTL VČETNĚ RS
		REGULAČNÍ STANICE PLYNU
ÚSES A OCHRANA PŘÍRODY A KRAJINY		
STAV	NÁVRH	
		CHRÁNĚNÁ KRAJINNÁ OBLAST TŘEBOŇSKO
		NÁRODNÍ PŘÍRODNÍ REZERVACE
		PŘÍRODNÍ REZERVACE
		PŘÍRODNÍ PAMÁTKA
		EVROPSKY VÝZNAMNÁ LOKALITA NATURA 2000
		PTAČÍ LOKALITY NATURA 2000
		BIOKORIDOR NADREGIONÁLNÍ
		BIOCENTRUM REGIONÁLNÍ
		BIOKORIDOR REGIONÁLNÍ
		BIOCENTRUM LOKÁLNÍ
		BIOKORIDOR LOKÁLNÍ
		MIGRAČNĚ VÝZNAMNÁ ÚZEMÍ
		DÁLKOVÉ MIGRAČNÍ KORIDORY
TĚŽBA NEROSTNÝCH SUROVIN		
STAV	NÁVRH	ÚZEMNÍ REZERVA
		ÚZEMNÍ REZERVA PRO TĚŽBU NEROSTNÝCH SUROVIN
		CHRÁNĚNÉ LOŽISKOVÉ ÚZEMÍ



ÚZEMNÍ PLÁN BOŠILEC

II. ODŮVODNĚNÍ ÚZEMNÍHO PLÁNU

II.2. VÝKRES ŠIRŠÍCH VZTAHŮ

KATASTRÁLNÍ ÚZEMÍ: BOŠILEC

M 1:50 000

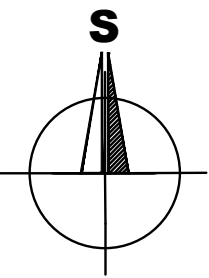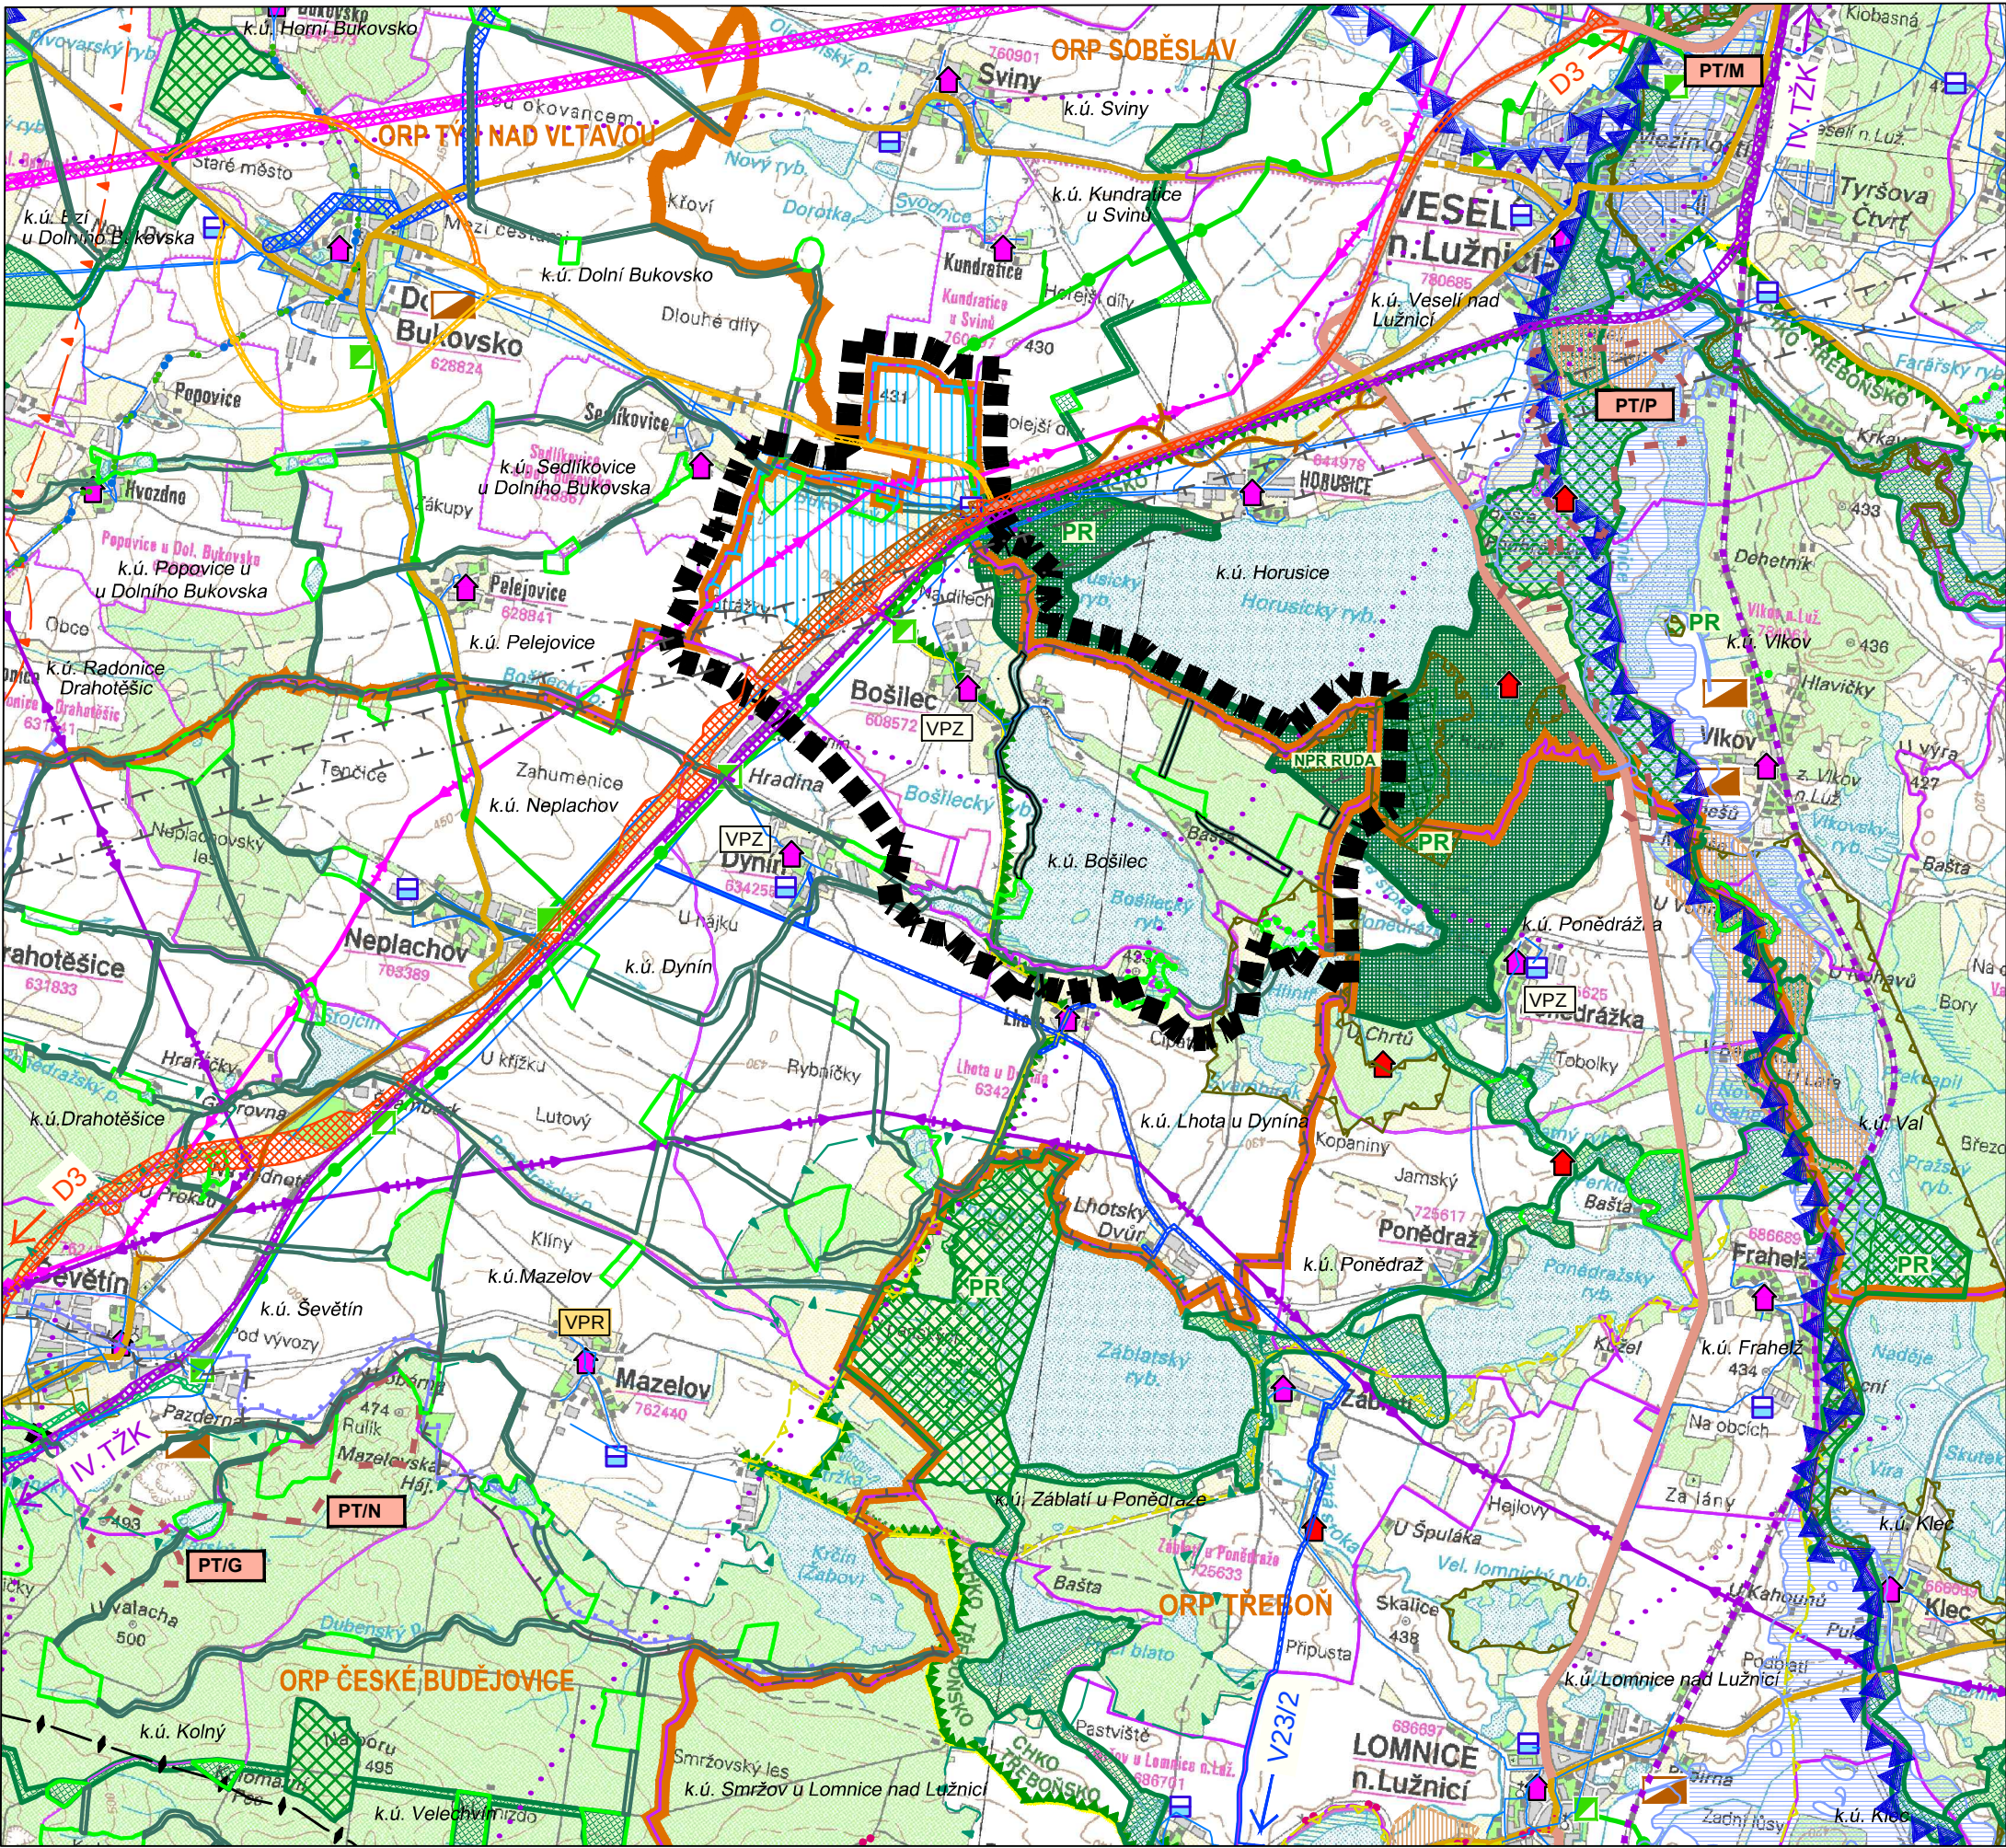

ZÁZNAM O ÚČINNOSTI	
Vydávající správní orgán:	Datum nabytí účinnosti: 18.3. 2016
Zastupitelstvo obce Bošilec	
Oprávněná úřední osoba pořizovatele	Otisk úředního razítka pořizovatele
jméno a příjmení: Ing. Luboš Lacina	
funkce: vedoucí odboru územního plánování Magistrátu města České Budějovice	
podpis:	

BRŮHA A KRAMPERA, ARCHITEKTI, spol. s r.o.			
PROJEKČNÍ A INŽENÝRSKÁ KANCELÁŘ, RIEGROVA 1745/59, 370 01 Č.BUDĚJOVICE tel:387425213 info@bkarchitekti.cz			
	VEDOUCÍ PROJEKTANT	ZODPOVĚDNÝ PROJEKTANT	KRESLIL
	ING. ARCH. J. BRŮHA	ING. ARCH. J. BRŮHA	ING. VERONIKA PICKOVÁ
	ING. VÁCLAV KRAMPERA	ING. VÁCLAV KRAMPERA	
PORIZOVATEL Magistrát města Č.Budějovice, odbor územního plánování			
AKCE			ČÍSLO VÝKRESU II.2.
ÚZEMNÍ PLÁN BOŠILEC			
VÝKRES II.2. VÝKRES ŠIRŠÍCH VZTAHŮ			ČÍSLO PARÉ
STUPEŇ OOP	MĚŘITKO	1:50 000	
FORMÁT 4 x A4	ČÍSLO ZAKÁZKY	14-054.3	
		DATUM	03/2016