

Nepřachov

E 13 (1)

3 1 - 07 - 2019

MIMO VOZIDEL STAVBY

PROJEKT ČESKÉ REPUBLIKY
 KRAJŮ STŘEDNÍ ČECHY
 ÚŘADNÍ ODBOR ČE. A. BUDĚJOVICE
 POŠ. 1 INSPEKTORÁT
 371 05 ČESKÉ BUDĚJOVICE
 3 1 - 07 - 2019

Jan Nevšimal - JANEV
 Chýnovská 852, 381 11 Planá nad Lužnicí
 Provozovna:
 Planá 85, 370 01 České Budějovice
 Tel.: 387 411 632
 IČO: 482 50 503 • DIČ: CZ7504131723


Legenda:

- pracovní místo
- navržené přechodné dopravní značení

70 B 20a

Zhotovitel projektové dokumentace
 Jan Nevšimal - JANEV
 Chýnovská 852
 381 11 Planá nad Lužnicí
 Provozovna Planá 85,
 370 01 České Budějovice
 tel. 739 633 969
 www.janev.cz

dopravní značení		Objednatel:	
Akce: Dálnice D3 0309/1 Bošilec - Ševětín		Metrstav a. s.	
Uzavírka MK Nepřachov		Výpracoval:	
Příloha: Situace 1.1		Zodp. projektant:	
		Datum:	
		Stupeň:	
		ROS	

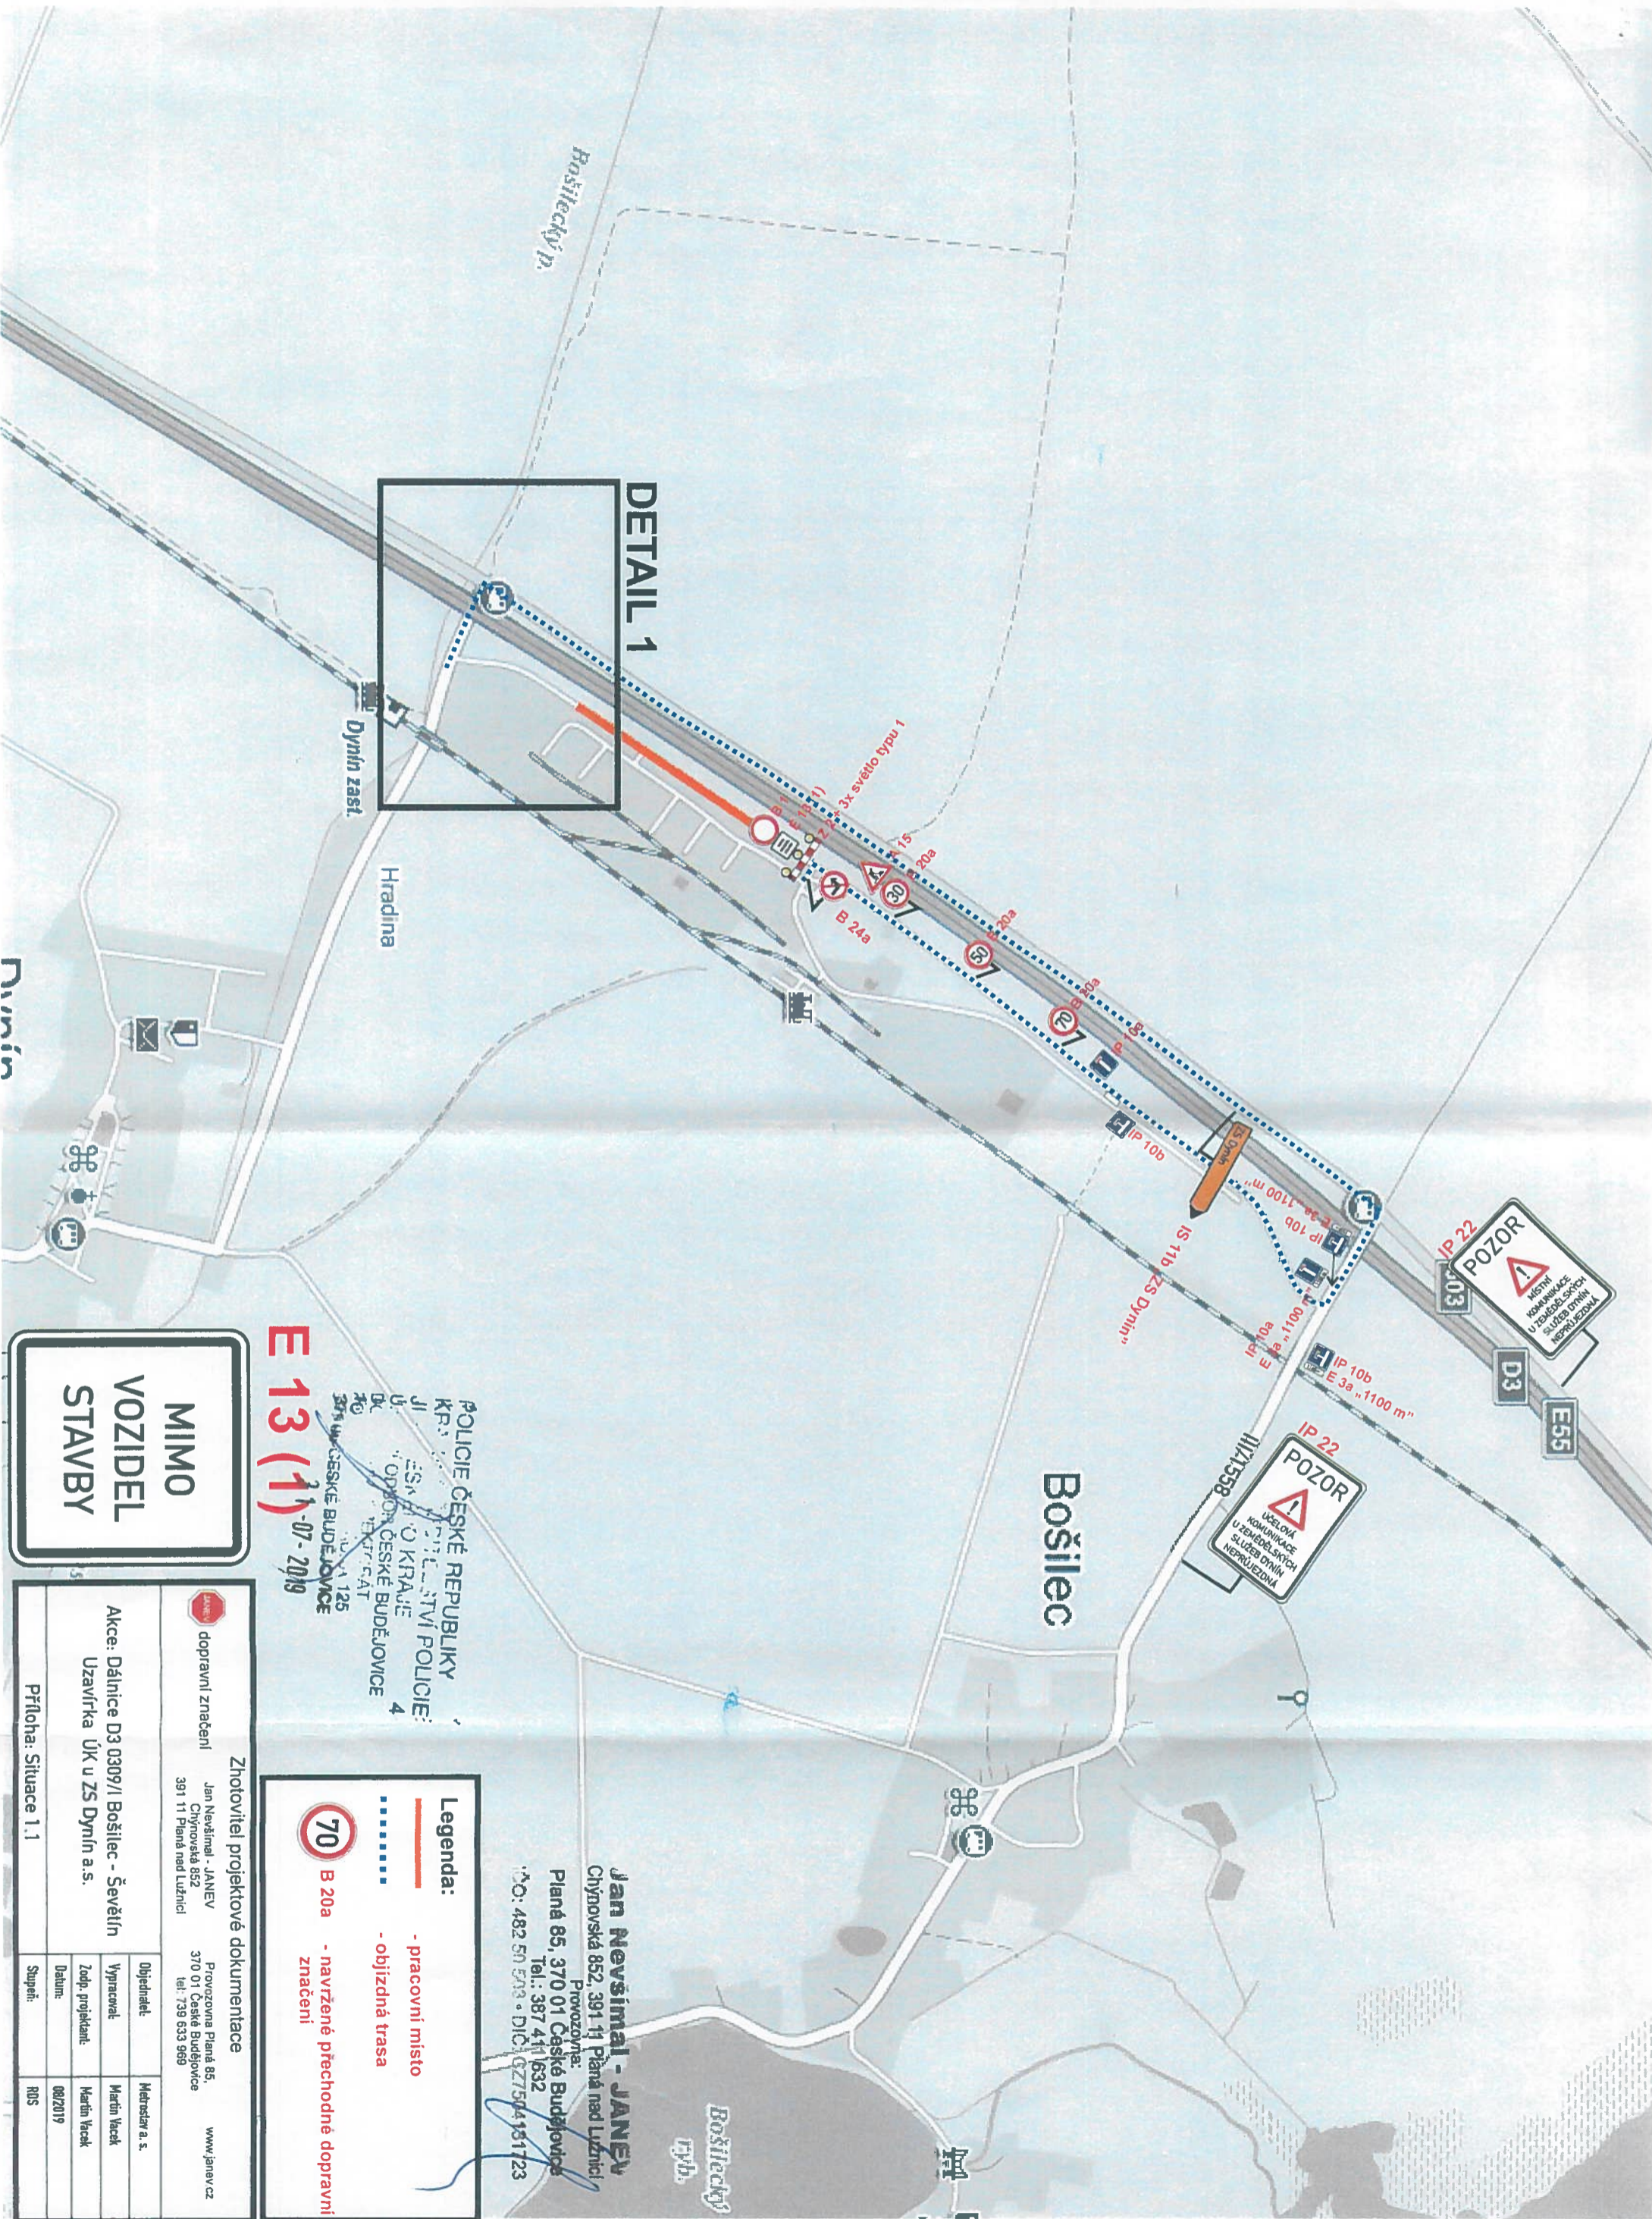

DETAIL 1

Dynín zast.

Hradina

Bošilec

Bošilecký p.
ryh.

E 13 (1)

POLICIE ČESKÉ REPUBLIKY
KRAJSKÝ ÚŘAD
MESTNÁ KANCELÁRIA
OPORTNÉ ČESKÉ BUDĚJOVICE
TRIEŠTAV
125
ČESKÉ BUDĚJOVICE

MIMO VOZIDEL STAVBY

Legenda:
 - pracovní místo
 - objízdná trasa
 - navržené přechodné dopravní značení


Jan Nevsimál - JANEV
 Chýnovská 852, 391 11 Planá nad Lužnicí
 Provozovna:
 Planá 85, 370 01 České Budějovice
 Tel.: 387 411 632
 IČO: 482 50 503 • DIČ: CZ7504151723

Zhotovitel projektové dokumentace

dopravní značení
 Jan Nevsimál - JANEV
 Chýnovská 852
 391 11 Planá nad Lužnicí
 Provozovna Planá 85,
 370 01 České Budějovice
 tel. 739 633 969
 www.janev.cz

Akce: Dálnice D3 0309/I Bošilec - Ševětín		Uzavírka Úk u ZS Dynín a.s.	
Objednatel:	Metrostav a.s.	Vypracoval:	Martin Vacek
Zodp. projektant:	Martin Vacek	Datum:	08/2019
Stupeň:	ROS		

Příloha: Situace 1.1

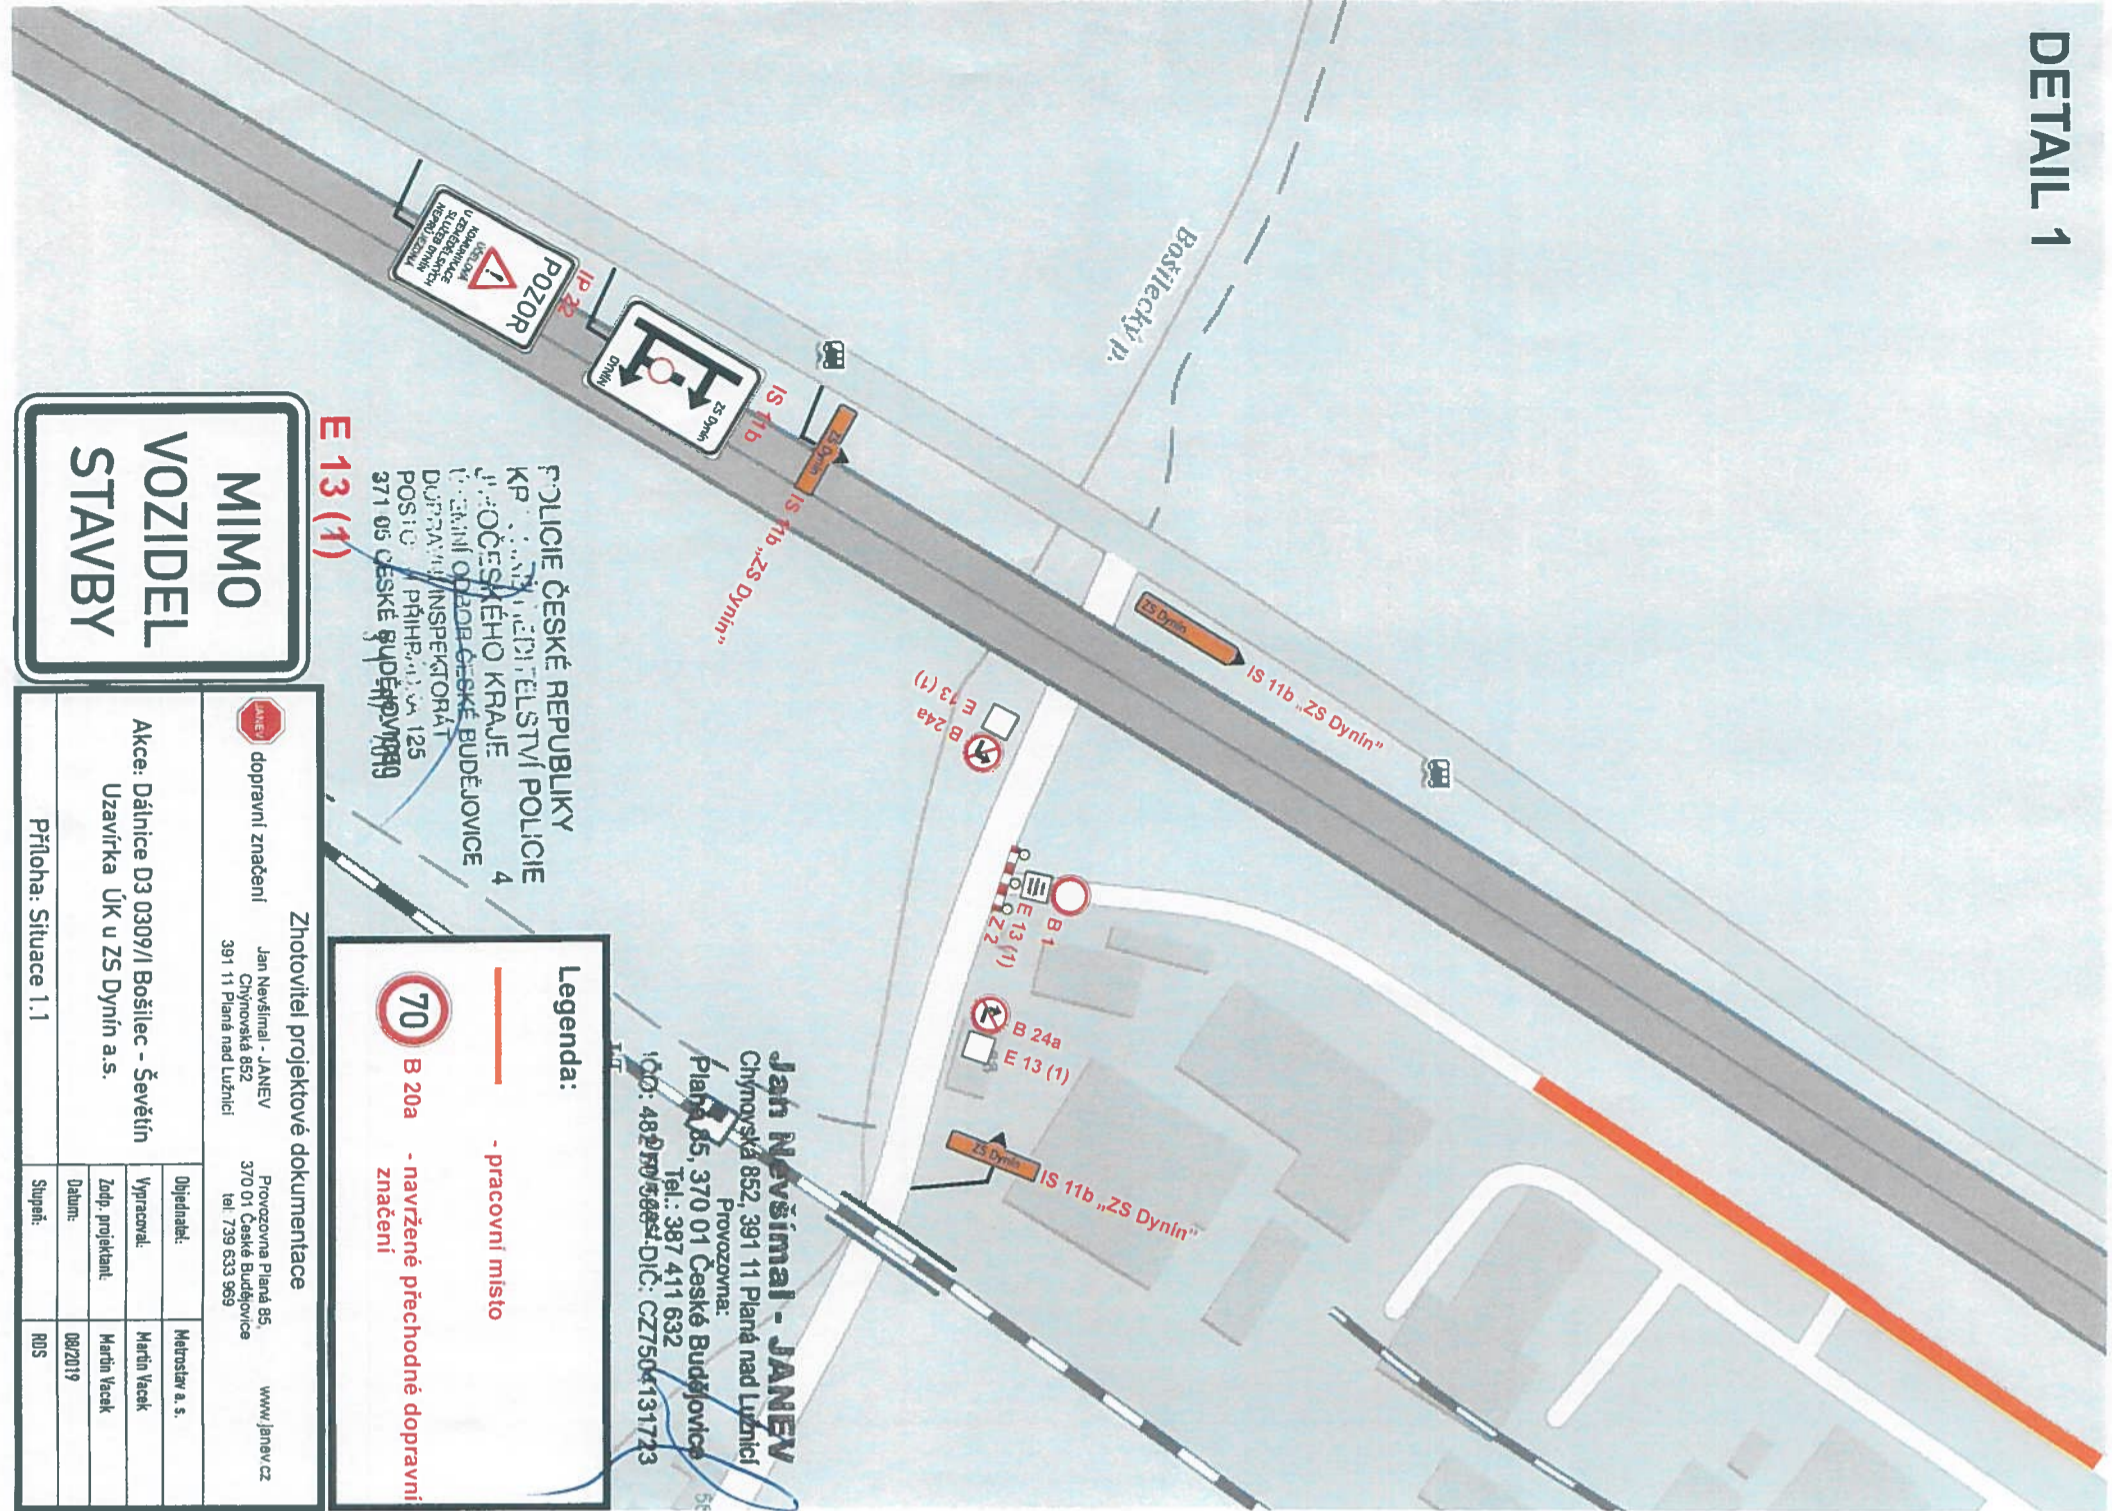

E 13 (1)

MIMO VOZIDEL STAVBY

POLICIE ČESKÉ REPUBLIKY
 KŘ. MĚSTSKÝ ÚŘED
 J. M. OCESKÉHO KRAJE
 ÚSTAVNÍ ODDĚLENÍ
 DOPRAVNÍ INSPEKTOŘÁT
 POSTOUPŮV PRÁHR. 111/125
 371 05 ČESKÉ BUDĚJOVICE

Legenda:

- pracovní místo
- 70 B 20a - navržené přechodné dopravní značení

Jan Nejšimal - JANEV
 Chýnovská 852, 391 11 Planá nad Lužnicí
 Provozovna:
 Planá 85, 370 01 České Budějovice
 Tel.: 387 411 632
 IČO: 482 975 884, DIČ: CZ7504131723

Zhotovitel projektové dokumentace
 dopravní značení
 Jan Nejšimal - JANEV
 Chýnovská 852
 391 11 Planá nad Lužnicí
 Provozovna Planá 85,
 370 01 České Budějovice
 tel. 739 633 969
 www.janev.cz

Akce: Dálnice D3 0309/1 Bošilec - Ševětín		Objednatel: Město a. s.	
Uzavírka ÚK u ZS Dynin a. s.		Vyracoval: Martin Vacek	
Příloha: Situace 1.1		Zodp. projektant: Martin Vacek	
		Datum: 08/2019	
		Stupeň: RDS	