ÚZEMNÍ PLÁN B O Š I L E C

ZMĚNA č. 1 M 1: 5000

I.4. VÝKRES VEŘEJNĚ PROSPĚŠNÝCH STAVEB, OPATŘENÍ A ASANACÍ

NÁVRH PRO SPOLEČNÉ JEDNÁNÍ A VEŘEJNÉ PROJEDNÁNÍ

k. ú. BOŠILEC

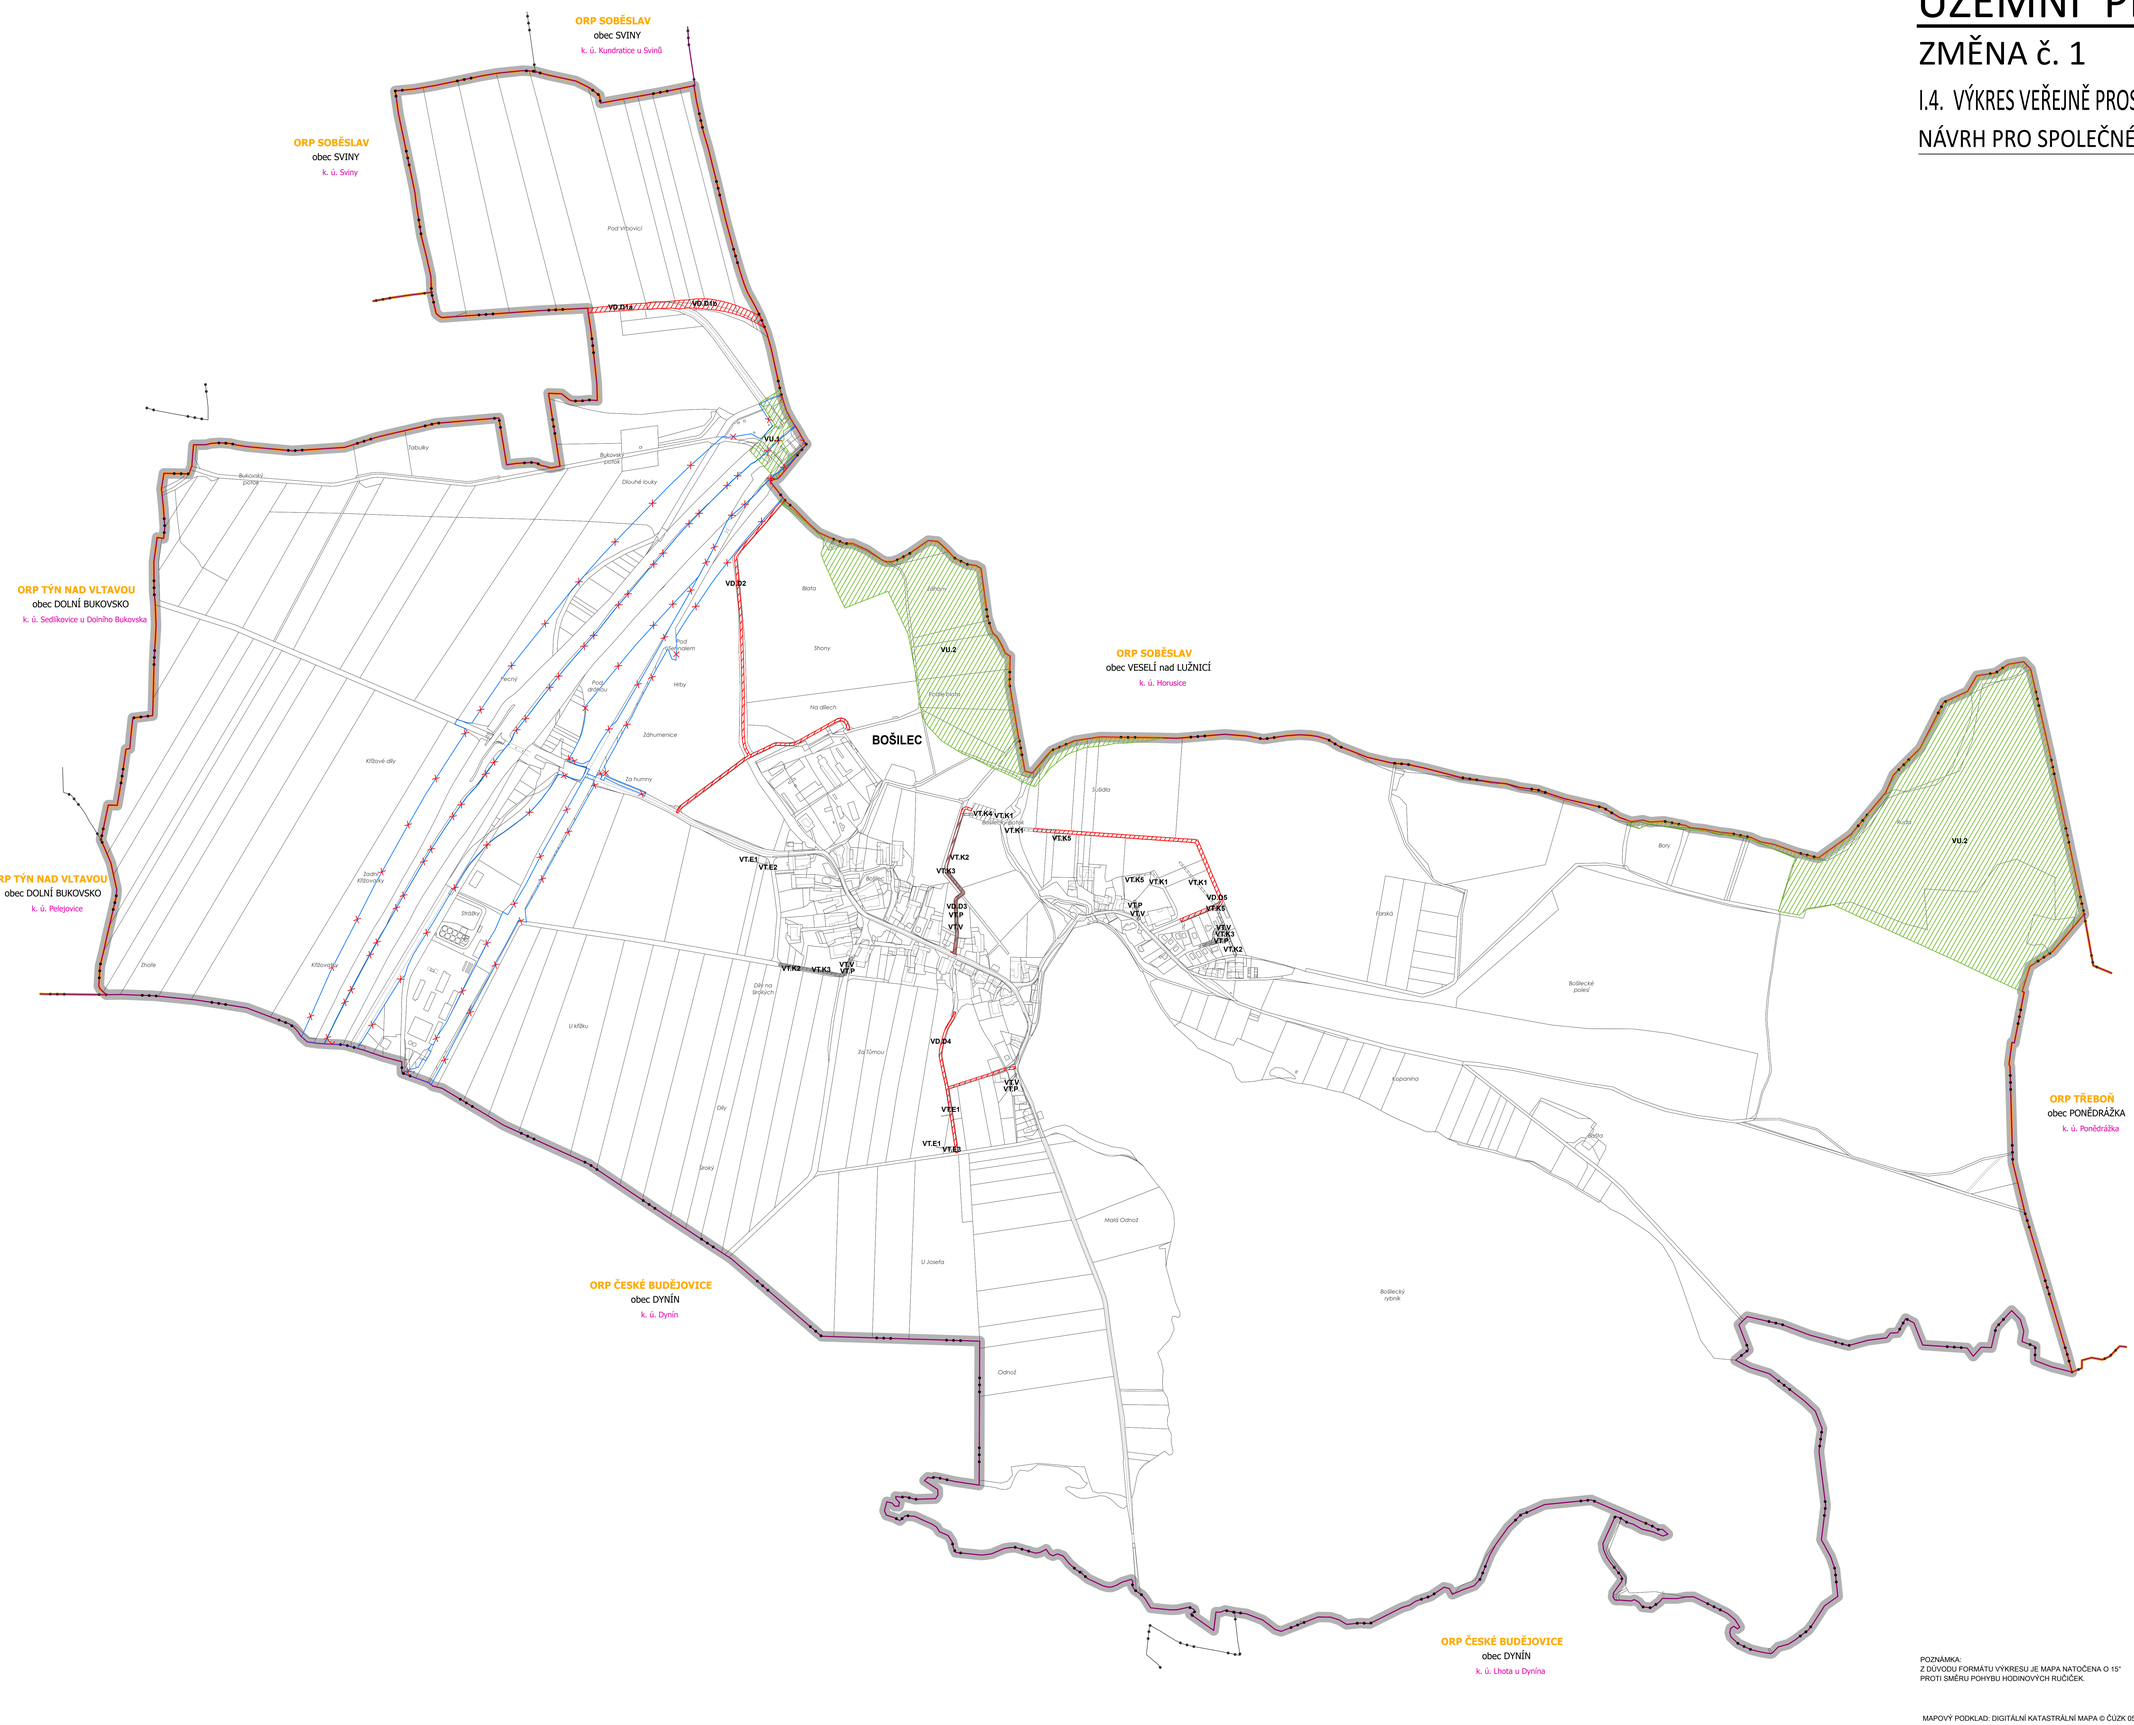

PLOCHY PRO VPS V OBLASTI DOPRAVY (S MOŽNOSTÍ VYVLASTNĚNÍ)

VD.D1a ZÁMĚR HOMOGENIZACE STÁVAJÍCÍ SILNICE II/147 (BUDOUCÍ II/14713) VČETNĚ STAVEB SOUVISEJÍCÍCH, k. ú. BOŠILEC

VD.D1b ZÁMĚR PŘELOŽKY SILNICE SILNICE II/147 (BUDOUCÍ II/14713) VČETNĚ STAVEB SOUVISEJÍCÍCH, k. ú. BOŠILEC

VD.D2 ZÁMĚR MÍSTNÍ KOMUNIKACE, k. ú. BOŠILEC

VD.D3 ZÁMĚR MÍSTNÍ KOMUNIKACE, k. ú. BOŠILEC

VD.D4 ZÁMĚR MÍSTNÍ KOMUNIKACE, k. ú. BOŠILEC

VD.D5 ZÁMĚR MÍSTNÍ KOMUNIKACE, k. ú. BOŠILEC

PLOCHY PRO VPS V OBLASTI VODOHOSPODÁŘSTVÍ (NAVRHOVANÉ VODOVODNÍ ŘADY, KANALIZAČNÍ ŘADY, PLOCHY PRO ČOV, S MOŽNOSTÍ VYVLASTNĚNÍ)

VT.K1 NAVRŽENÉ KANALIZAČNÍ ŘADY JEDNOTNÉ, k. ú. BOŠILEC

VT.K2 NAVRŽENÉ KANALIZAČNÍ ŘADY SPLAŠKOVÉ, k. ú. BOŠILEC

VT.K3 NAVRŽENÉ KANALIZAČNÍ ŘADY DEŠŤOVÉ, k. ú. BOŠILEC

VT.K4 NAVRŽENÁ CENTRÁLNÍ ČISTÍRNA ODPADNÍCH VOD, k. ú. BOŠILEC

VT.K5 NAVRŽENÁ SPOLEČNÁ ČISTÍRNA ODPADNÍCH VOD, k. ú. BOŠILEC

VT.V NAVRŽENÉ VODOVODNÍ ŘADY, k. ú. BOŠILEC

PLOCHY PRO VPS V OBLASTI ZÁSOBOVÁNÍ EL. ENERGIÍ (S MOŽNOSTÍ VYVLASTNĚNÍ)

VT.E1 NAVRŽENÉ VEDENÍ VN, k. ú. BOŠILEC,

VT.E2 NAVRŽENÁ TRAFOSTANICE SEVER, k. ú. BOŠILEC,

VT.E2 NAVRŽENÁ TRAFOSTANICE JIH, k. ú. BOŠILEC,

PLOCHY PRO VPS V OBLASTI ZÁSOBOVÁNÍ PLYNEM (S MOŽNOSTÍ VYVLASTNĚNÍ)

VT.P NAVRŽENÉ VEDENÍ STL PLYNOVODU, k. ú. BOŠILEC,

PLOCHY PRO VPO SLOUŽÍCÍ K OCHRANĚ PŘÍRODNÍCH HODNOT (S MOŽNOSTÍ VYVLASTNĚNÍ)

VU.1 PLOCHA REGIONÁLNÍHO BIOKORIDORU RBK.372 - KOZOHLŮDKY - RAŠELINIŠTĚ RUDA, HORUSICKÝ RYBNÍK

VU.2 PLOCHA NADREGIONÁLNÍHO BIOCENTRA RBC.2006 - RAŠELINIŠTĚ RUDA - HORUSICKÝ RYBNÍK

POZNÁMKA:
Z DŮVODU FORMÁTU VÝKRESU JE MAPA NATOČENA O 15° PROTI SMĚRU POHYBU HODINOVÝCH RUČIČEK.

MAPOVÝ PODKLAD: DIGITÁLNÍ KATASTRÁLNÍ MAPA © ČÚZK 05/2025

ZÁZNAM O ÚČINNOSTI

a) Správní orgán, který změnu ÚP vydal: Zastupitelstvo obce BOŠILEC	b) Datum nabytí účinnosti změny ÚP:
c) Oprávněná úřední osoba pořizovatele: Jméno a příjmení: LUDMILA BOROVKOVÁ Funkce: fyzická osoba s osvědčením zvláštní odborné způsobilosti, na základu smlouvy s obcí Podpis:	Otisk úředního razítka:

NÁZEV AKCE:

ZMĚNA č. 1 ÚP BOŠILEC

POŘIZOVATEL:	OBJEDNATEL:
OBEC Bošilec č. p. 24 373 65 Dolní Bukovsko	OBEC Bošilec č. p. 24 373 65 Dolní Bukovsko

BK architekti

BKarchitekti s.r.o.
Vodní 1234/2, 37006 České Budějovice 5
IČ: 03184439
tel.: +420 608 ... 213
info@bkarchitekti.cz
www.bkarchitekti.cz

VEDOUCÍ PROJEKTANT:	ING. ARCH. JIŘÍ BRŮHA
	ING. VÁCLAV KRAMPERA
ZODPOVĚDNÝ PROJEKTANT:	ING. ARCH. JIŘÍ BRŮHA
	ING. VERONIKA PICKOVÁ
KRESLIL:	ING. VERONIKA PICKOVÁ

NÁZEV VÝKRESU:

VÝKRES VEŘEJNĚ PROSPĚŠNÝCH STAVEB, OPATŘENÍ A ASANACÍ

STUPEŇ:	NÁVRH PRO SLOUČENÉ SJ + VP	ČÍSLO PARE:	
MĚŘÍTKO:	1:5 000		
DATUM:	ČERVEN 2025	ČÍSLO VÝKRESU:	
FORMÁT:	19 A4		**I.4.**
ČÍSLO ZAKÁZKY:	24-046.1		